


# CIE LES COPAINCHES

## LE TAF C'EST MON KIF

DIMENSION PLATEAU 9M OUVERTURE SUR 6M DE PROFONDEUR

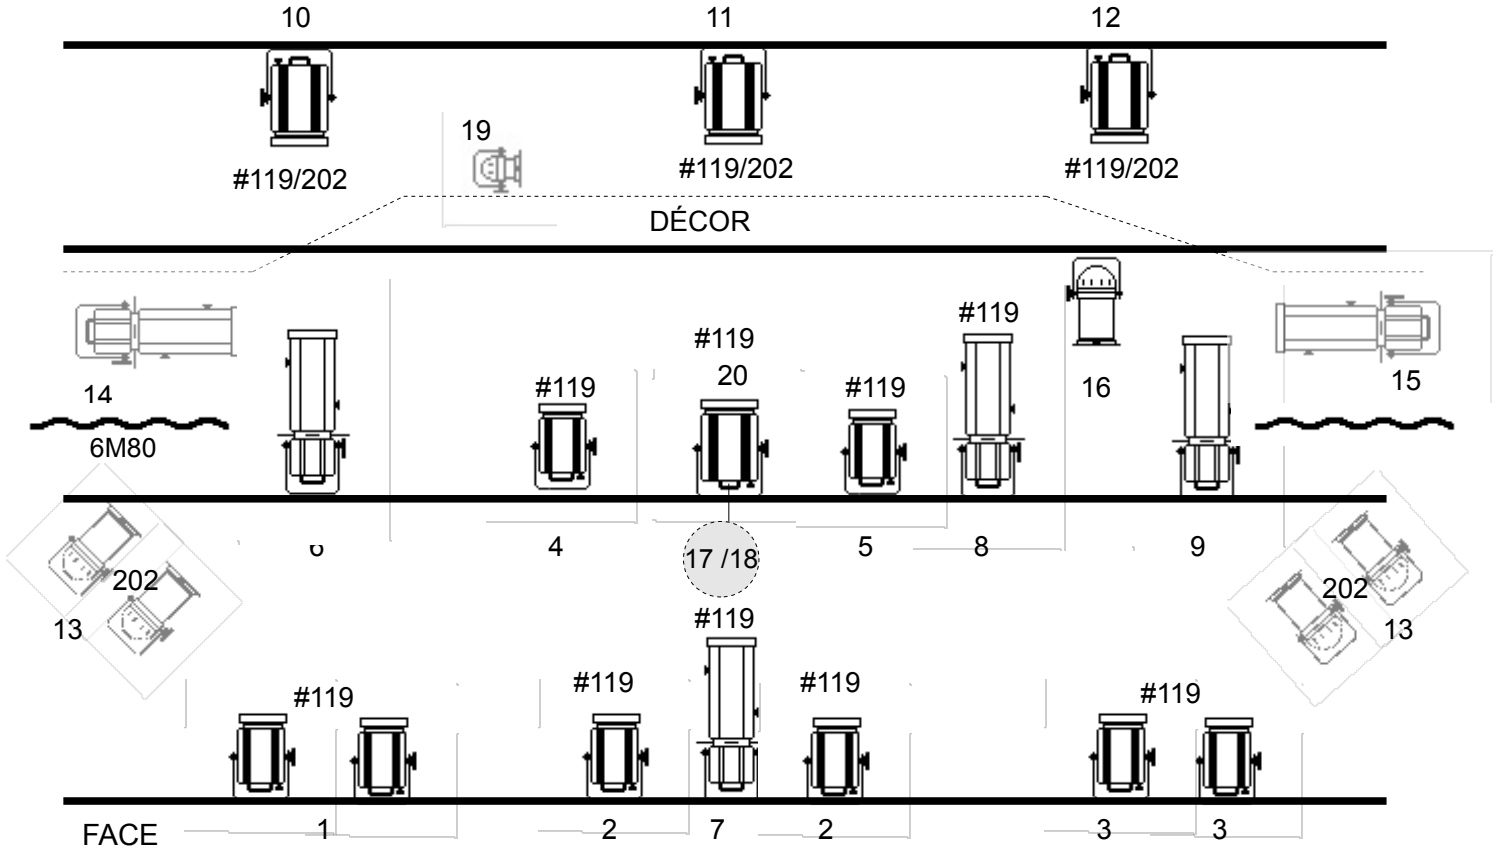

PATCH	PROJECTEURS	GÉLATINES	DIVERS
1	PC 1KW	#119	
2	PC 1KW	#119	
3	PC 1KW	#119	
4	PC 1KW	#119	
5	PC 1KW	#119	
6	DEC WRAP 22-50		
7	DEC WRAP 22-50	#119	
8	DEC WRAP 12-30	#119	IRIS
9	DEC WRAP 22-50		
10	PC 2KW	#119/202	VOLET
11	PC2KW	#119/202	VOLET
12	PC 2KW	#119/202	VOLET
13	PAR 1KW CP62	202	au sol
14	DEC WRAP 22-50		au sol
15	DEC WRAP 22-50		au sol
16	PAR 1KW CP61		
17	LUMINAIRE		
18	LUMINAIRE PRISE STARTER		
19	PAR 36		au sol
20	PC2KW	#119	
21	STROBE DIMMER		AU SOL AU MITARDNEZ DE SCÈNE PREVOIR
22	STROBE VITESSE		230V ET DMX

CONTACT  
[TISSEUILMAXIME@GMAIL.COM](mailto:TISSEUILMAXIME@GMAIL.COM)/0671341407